




ALZADO
escala 1:30

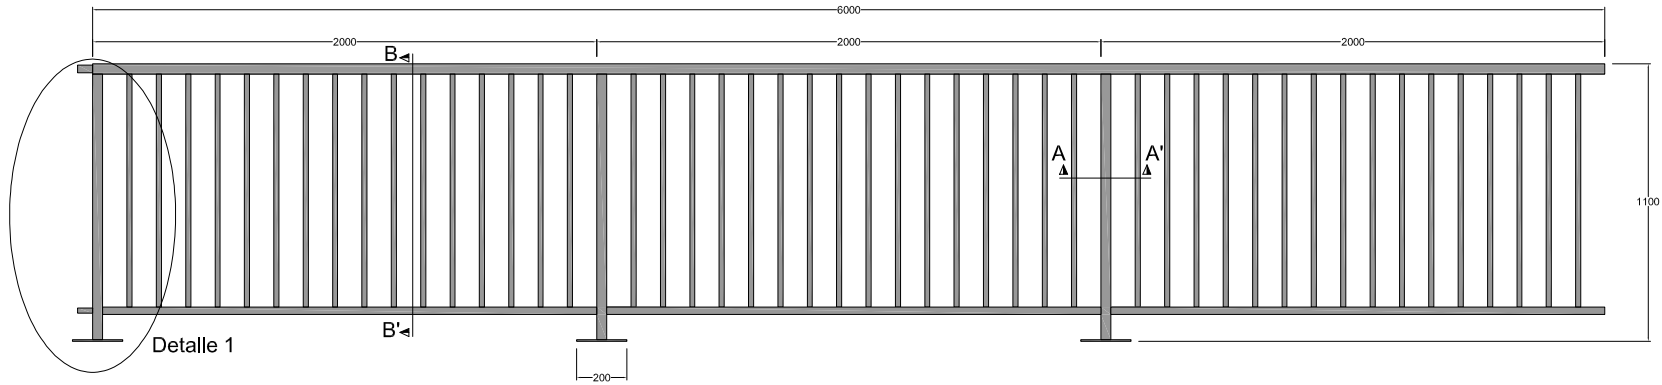


PERFIL
escala 1:30

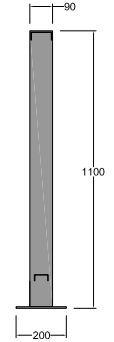


SECCIÓN B-B'
escala 1:30

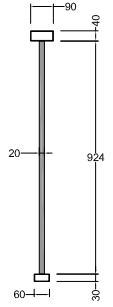


PLANTA
escala 1:30

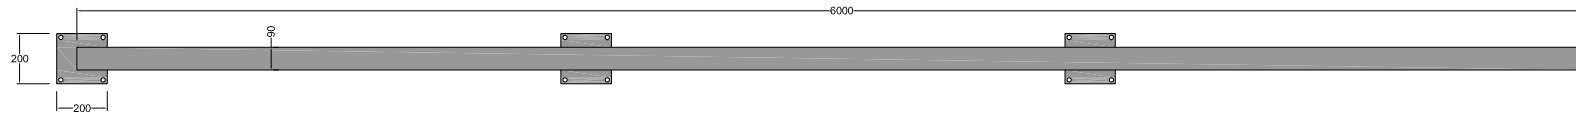


DETALLE 1
escala 1:15

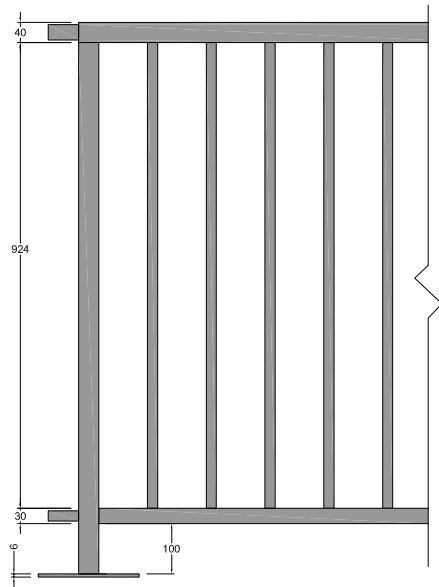

SECCIÓN A-A'
escala 1:15

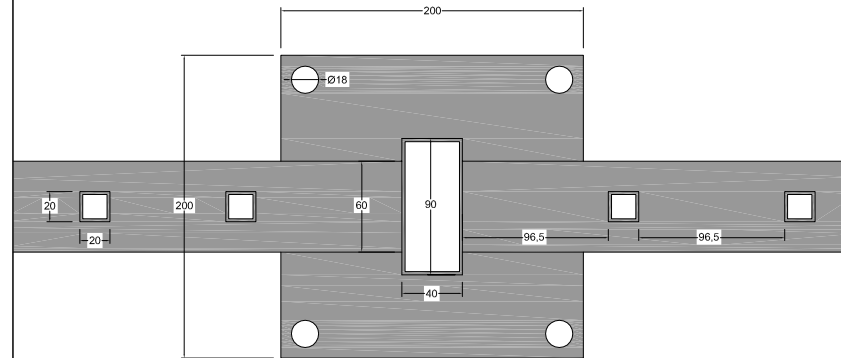

DETALLE PIEZAS FINALES
escala 1:15

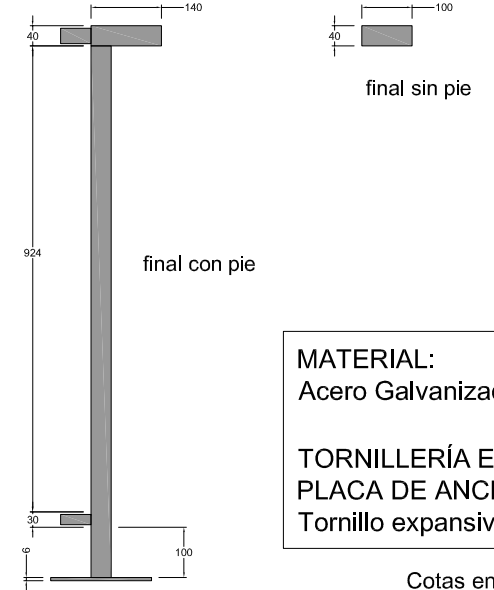

MATERIAL:
Acero Galvanizado

**TORNILLERÍA EN
PLACA DE ANCLAJE:**
Tornillo expansivo M16

Cotas en mm

FICHA FABRICACIÓN

BARANDILLA
METÁLICA

MODELO ESTÁNDAR



Fecha: 24/04/2015

original A4